


Entrauchungstür

Entrauchungstür

VORH. OBERLICHTER MIT VERDUNKLUNGSMÖGLICHKEIT

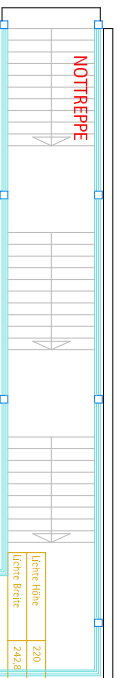

KONDENSATOREN

KONDENSATOREN

UK-Einbauten
206/5
OK 316



Deckenhöhe: 4,60 m
Deckenhöhe: 4,32 m

UK-Einbauten
206/5
OK 316



Lichte Höhe	220
Lichte Breite	2428

TRH 495 UK

TRH 495 UK

TRH 492 UK

TRH 494,5 UK

Stelwände
lichtgrau

RAUM I

Deckenhöhe: 6,20 m
lichte Höhe: 6,04 m

h-uk=480
untergurt
h-uk=480

Deckenhöhe: 5,63 m

truss auf träger

TRH 495 UK

TRH 493,5 UK

TRH 495,5 UK

Deckenhöhe: 4,90 m

UK-Einbauten
289
OK 318,5

Lichte Höhe	246
Lichte Breite	279,5



Deckenhöhe: 4,32 m
Deckenhöhe: 4,60 m

Lichte Höhe	222
Lichte Breite	107

WC-H

WC-D

TECHNIK

Lichte Höhe	222
Lichte Breite	214

Küche 99

Lichte Höhe	222
Lichte Breite	214

Büro 1.06

RAUM I

Sonnenallee 225, 12057 Berlin

Tel. +49(0) 30 6831 22566

E-mail: estrelcc@estrel.com

Blattgröße DIN A4

Maßstab: 1:200

Alle Maße sind vor Ort eigenverantwortlich zu prüfen.
Schutzvorschriften nach DIN beachten!

